


Quartiererschliessung Pussanal-Zwy

Ausführungsprojekt

Normalprofile 1:50, Pussanalstrasse Los 3

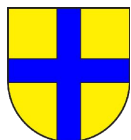


Gemeinde Grösch, Kanton Graubünden






Donatsch + Partner AG
Prättigauerstrasse 34 | CH-7302 Landquart
+41 81 307 89 00 | landquart@donatsch.ch

Plan Nr.: 103202.307		Format: 3xA4		
Projektleiter: MaMa				
Index	Änderung	Gez.	Freigabe	Datum
Genehmigung		NiSt	MaMa	28.06.2024
A				
B				
C				

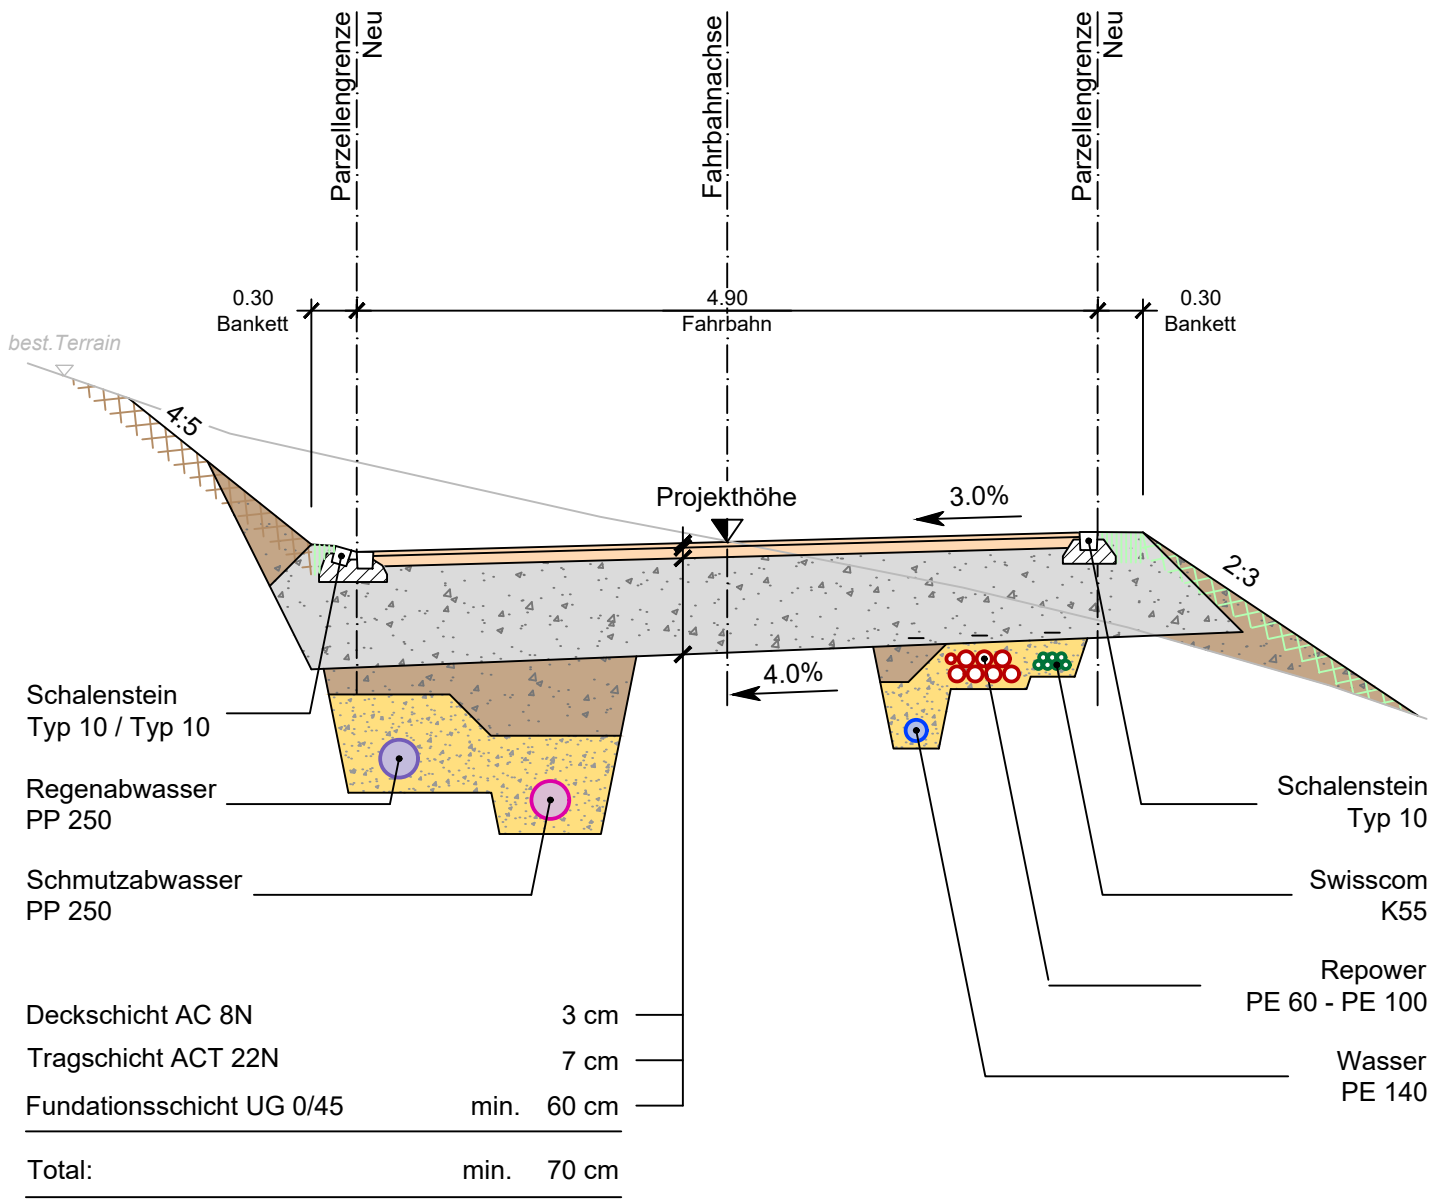Normalprofil 1:50

Pussanalstrasse Los 3




-  Belag
-  Fundationsschicht UG 0/45
-  Humusierung, Begrünung
-  Grabenauffüllung mit Aushubmaterial
-  Rohrumhüllung mit feinkörnigem, nicht bindigem Aushubmaterial bis max. 20 mm Korngrösse oder Kiessand 0/16 mm (von Hand eingebracht)

Rohrumhüllung, Schutzschicht und Verfüllung:

- Der Mindestwert der Abdeckung beträgt über dem Rohr 15 cm.
- Die Höhe der Schutzschicht über dem Rohrscheitel, in welcher nur von Hand verdichtet werden darf beträgt 30 cm.
- Bei Auffüllungen im Kulturland ist der Ober- und Unterboden in der ursprünglichen Dicke einzubringen und die Auffüllung, sofern keine Verdichtung vorgeschrieben ist, den erwartenden Setzungen entsprechend zu erhöhen.
- Die minimalen Grabenbreiten und der minimale Abstand von parallelen Leitungen sind gemäss SIA-Norm einzuhalten.

Normalprofil 1:50

Grabenprofil Los 5

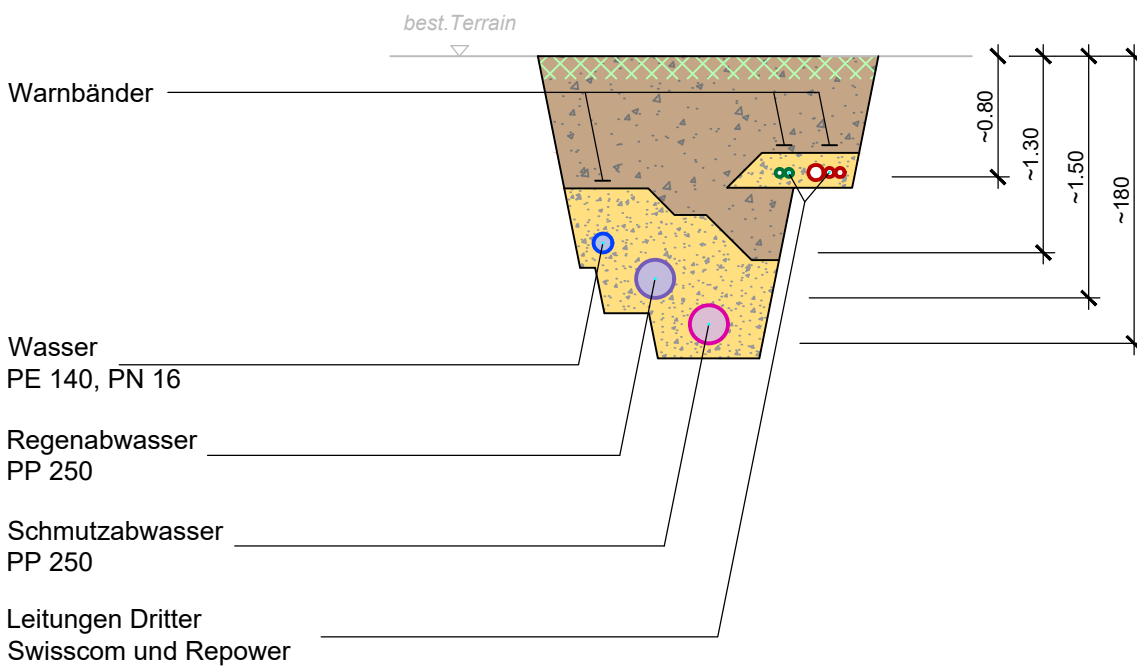

Humusierung, Begrünung



Grabenauffüllung mit Aushubmaterial



Rohrumschließung mit feinkörnigem, nicht bindigem Aushubmaterial bis max. 20 mm Korngrösse oder Kiessand 0/16 mm (von Hand eingebracht)

Rohrumschließung, Schutzschicht und Verfüllung:

- Der Mindestwert der Abdeckung beträgt über dem Rohr 15 cm.
- Die Höhe der Schutzschicht über dem Rohrscheitel, in welcher nur von Hand verdichtet werden darf beträgt 30 cm.
- Bei Auffüllungen im Kulturland ist der Ober- und Unterboden in der ursprünglichen Dicke einzubringen und die Auffüllung, sofern keine Verdichtung vorgeschrieben ist, den erwartenden Setzungen entsprechend zu erhöhen.
- Die minimalen Grabenbreiten und der minimale Abstand von parallelen Leitungen sind gemäss SIA-Norm einzuhalten.