


Quartiererschliessung Pussanal-Zwy

Ausführungsprojekt



Querlprofile 1:100, Pussanalstrasse Los 3

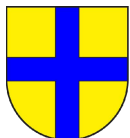


Gemeinde Grösch, Kanton Graubünden

Donatsch + Partner AG
Prättigauerstrasse 34 | CH-7302 Landquart
+41 81 307 89 00 | landquart@donatsch.ch


Plan Nr.: 103202.308		Format: 17xA4		
Projektleiter: MaMa				
Index	Änderung	Gez.	Freigabe	Datum
Genehmigung		NiSt	MaMa	28.06.2024
A				
B				
C				

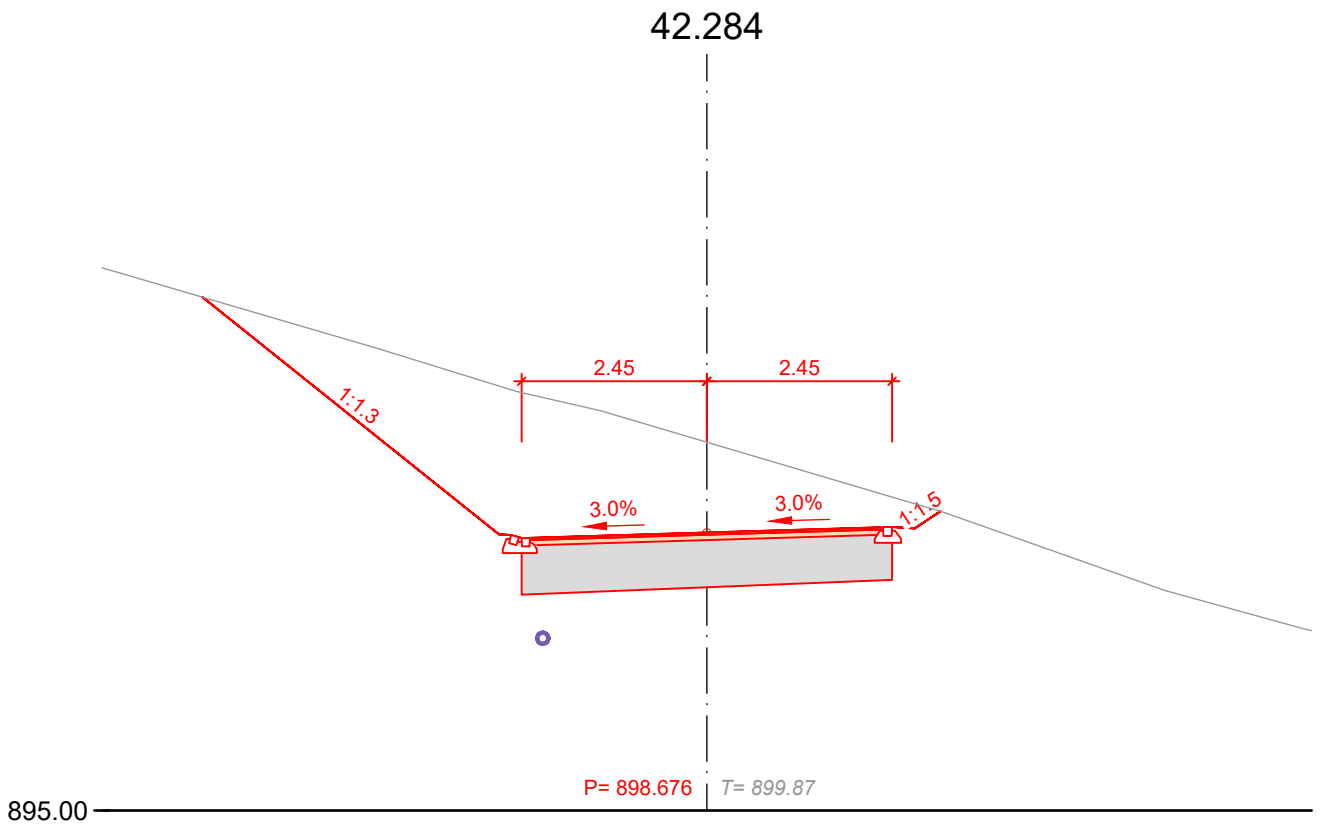
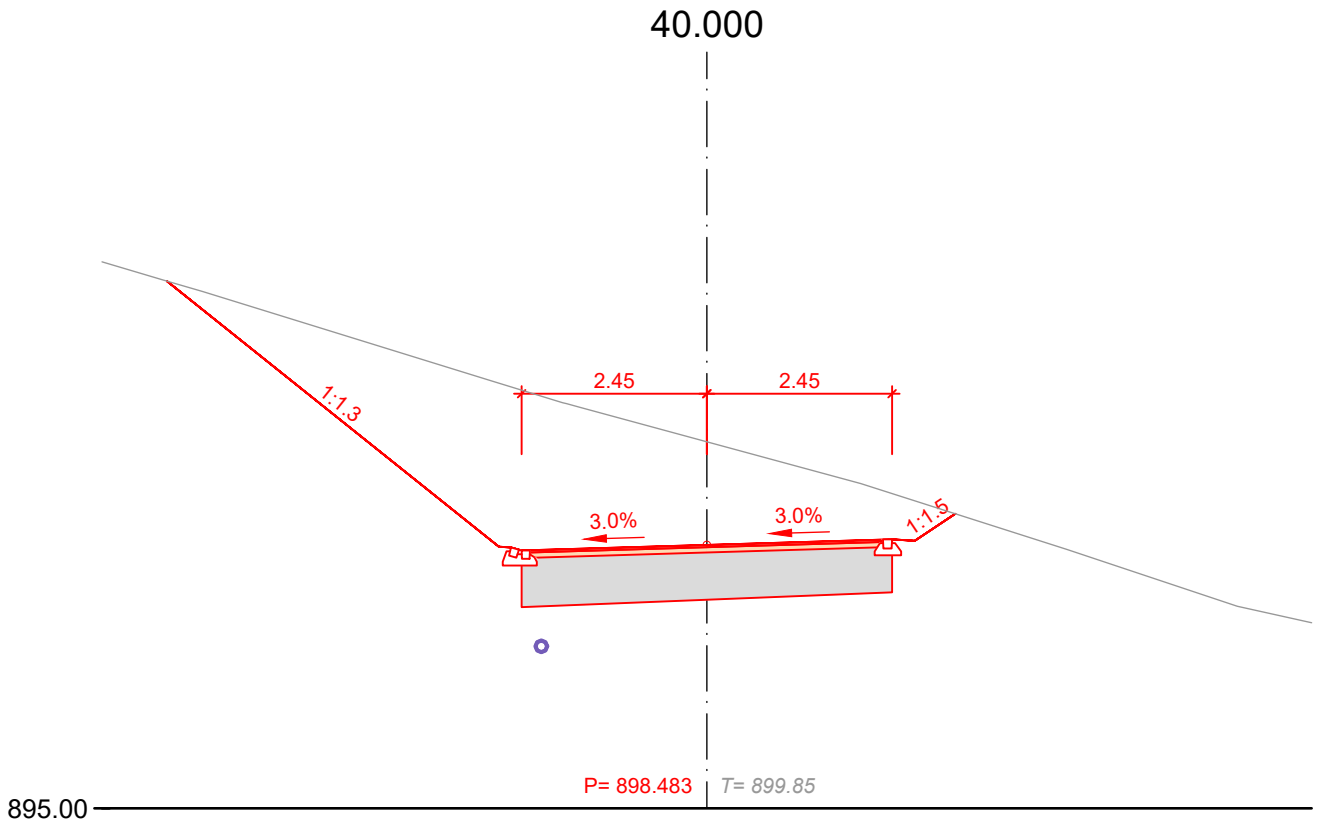


51.021

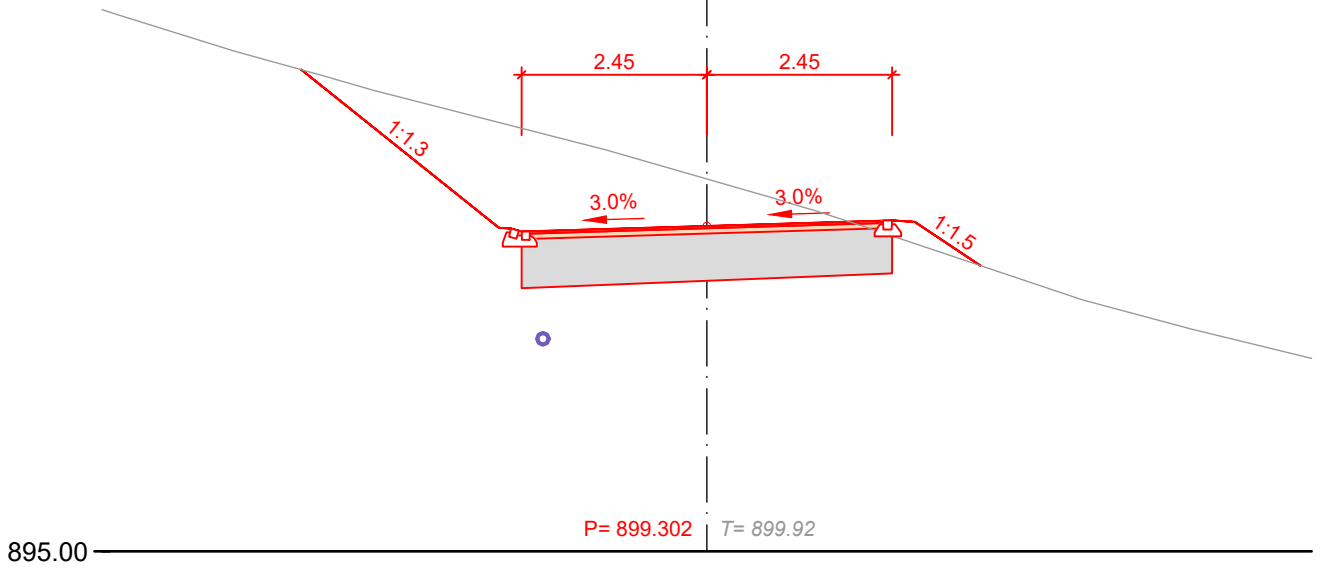


60.000

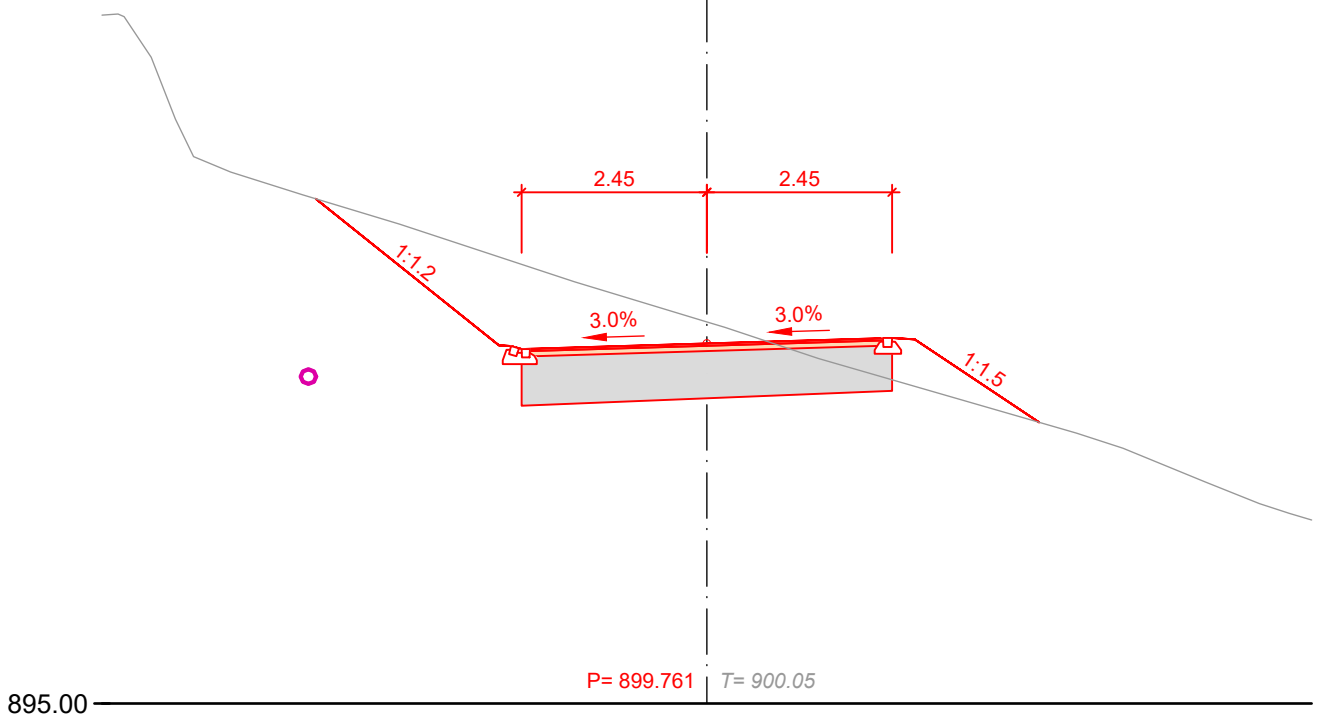


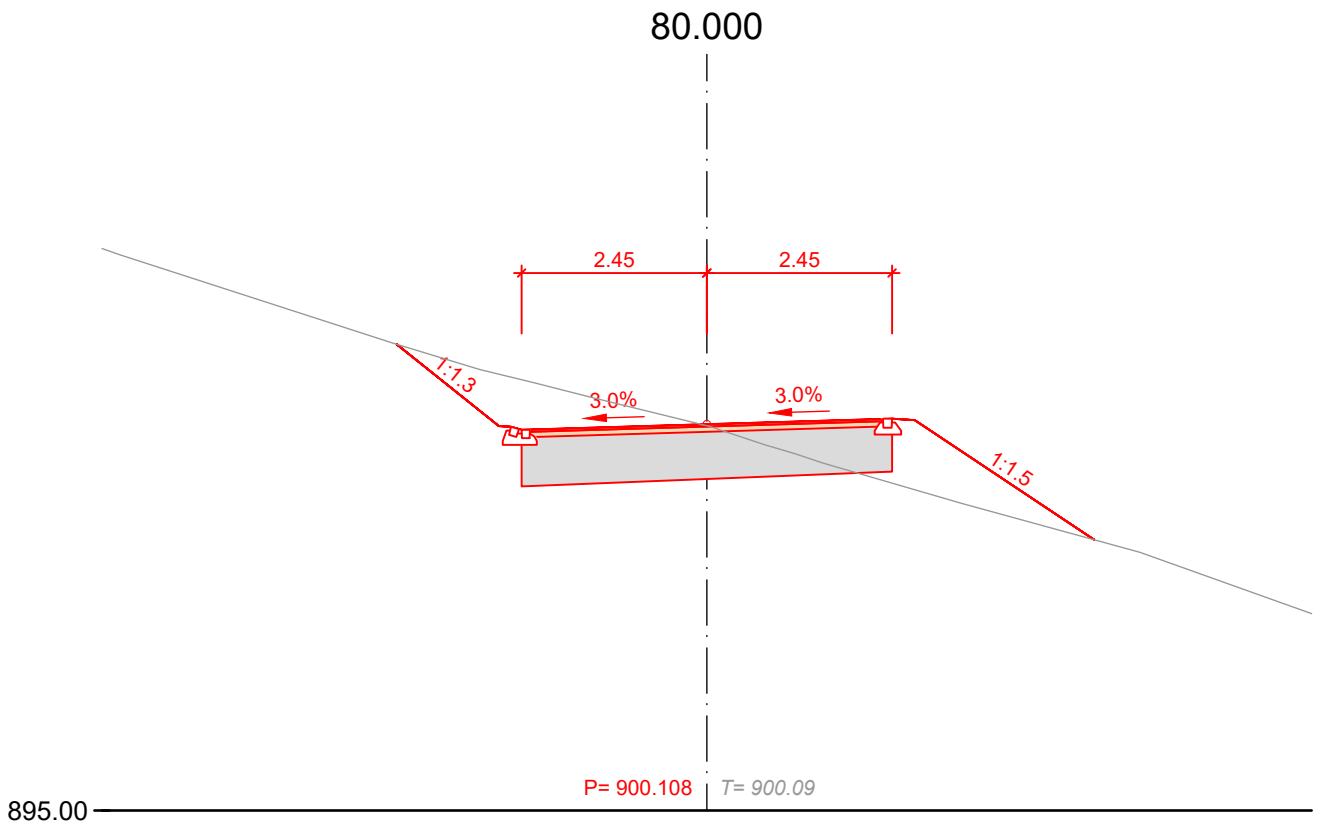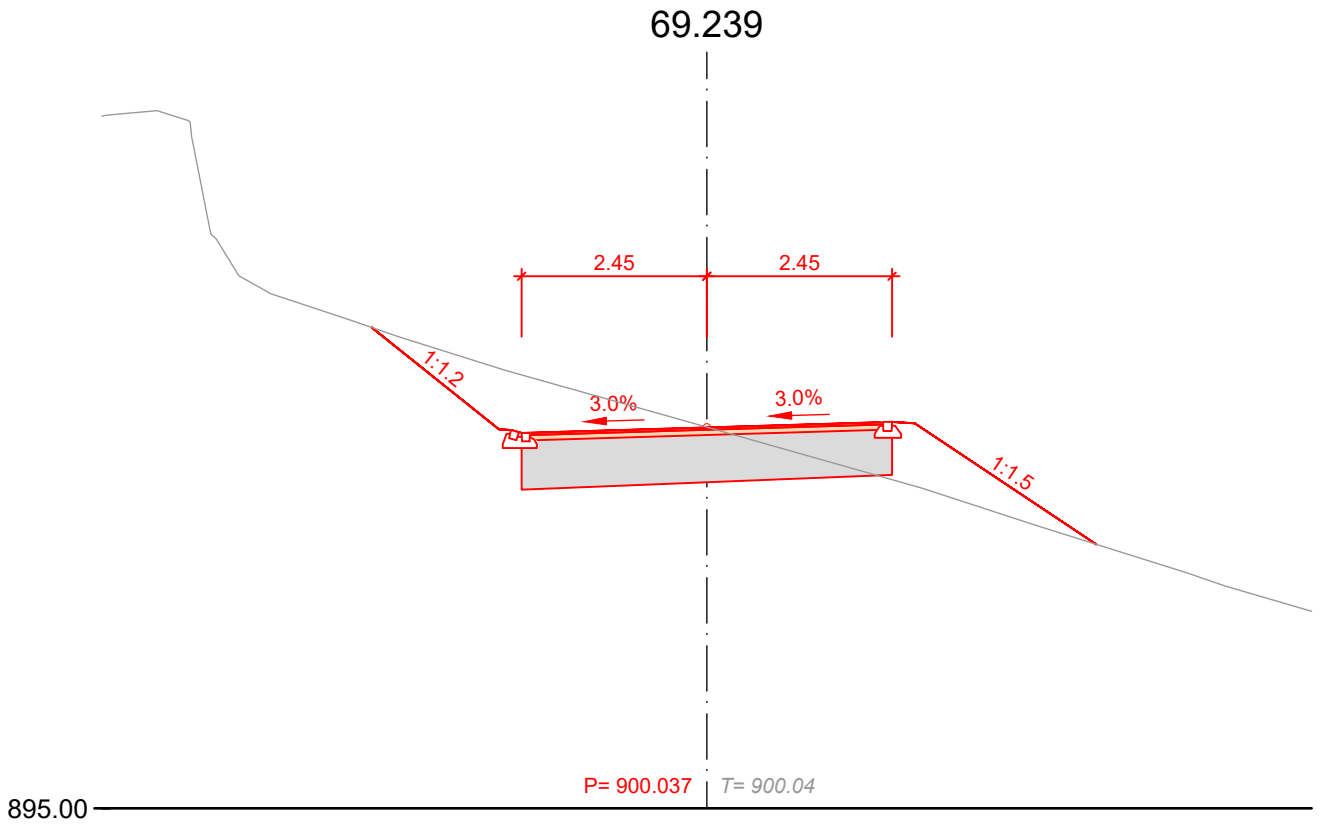


128.213

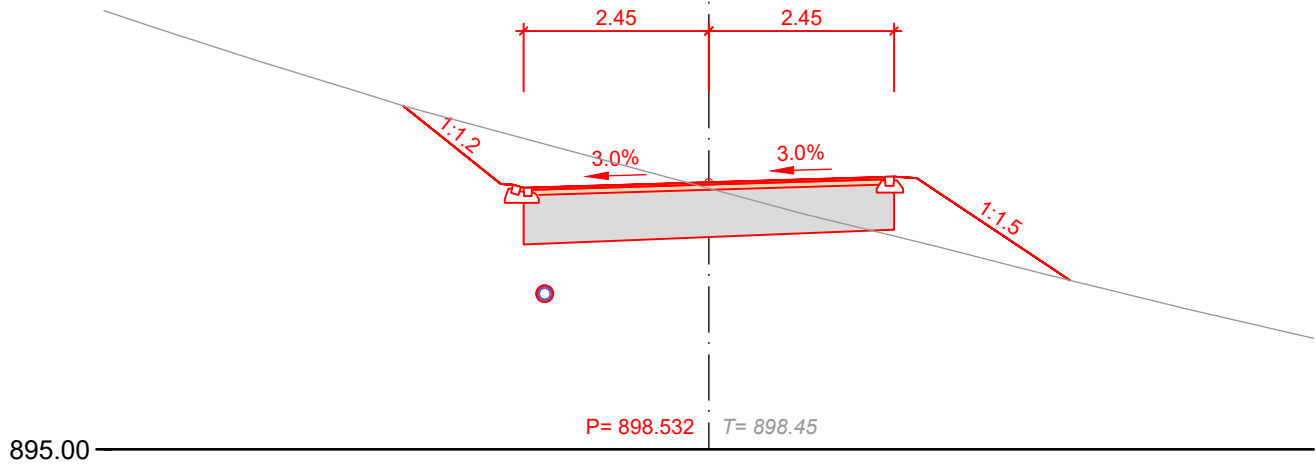


136.641

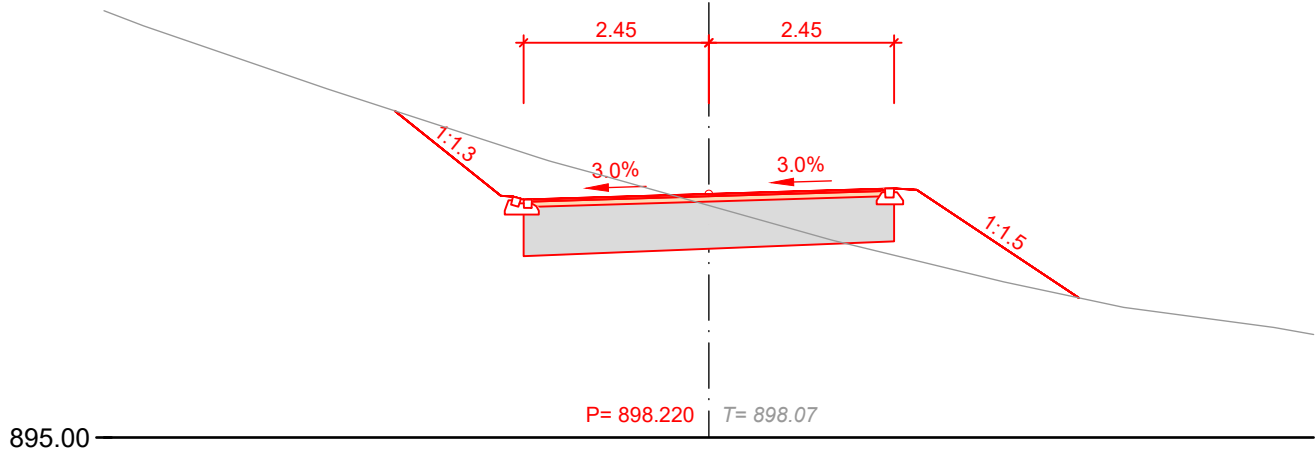


145.068

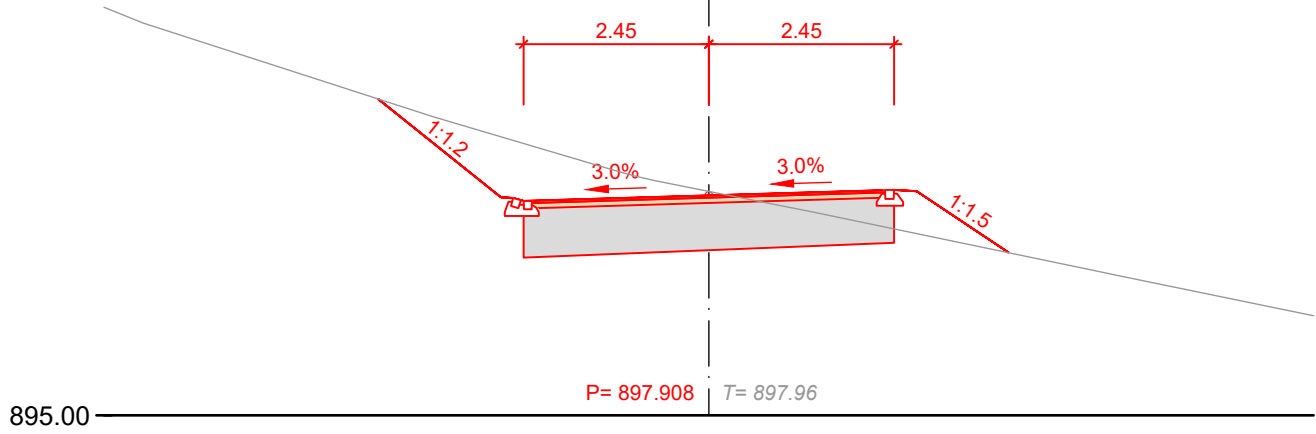


150.000


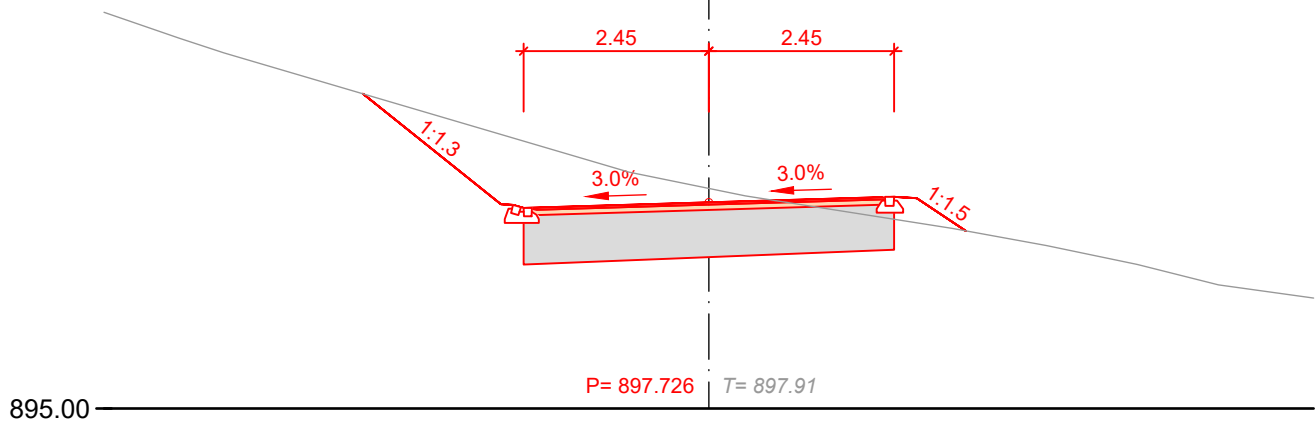




160.000

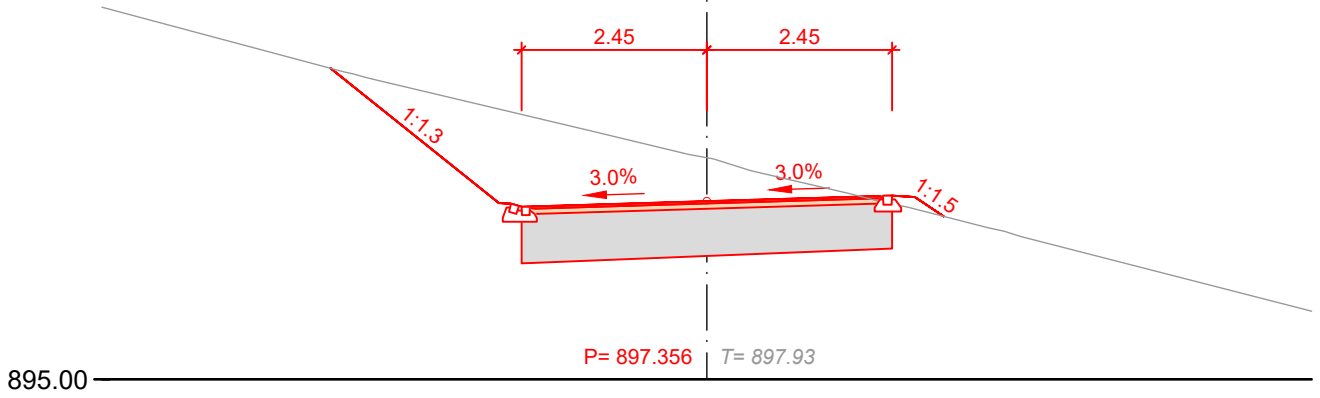


164.455

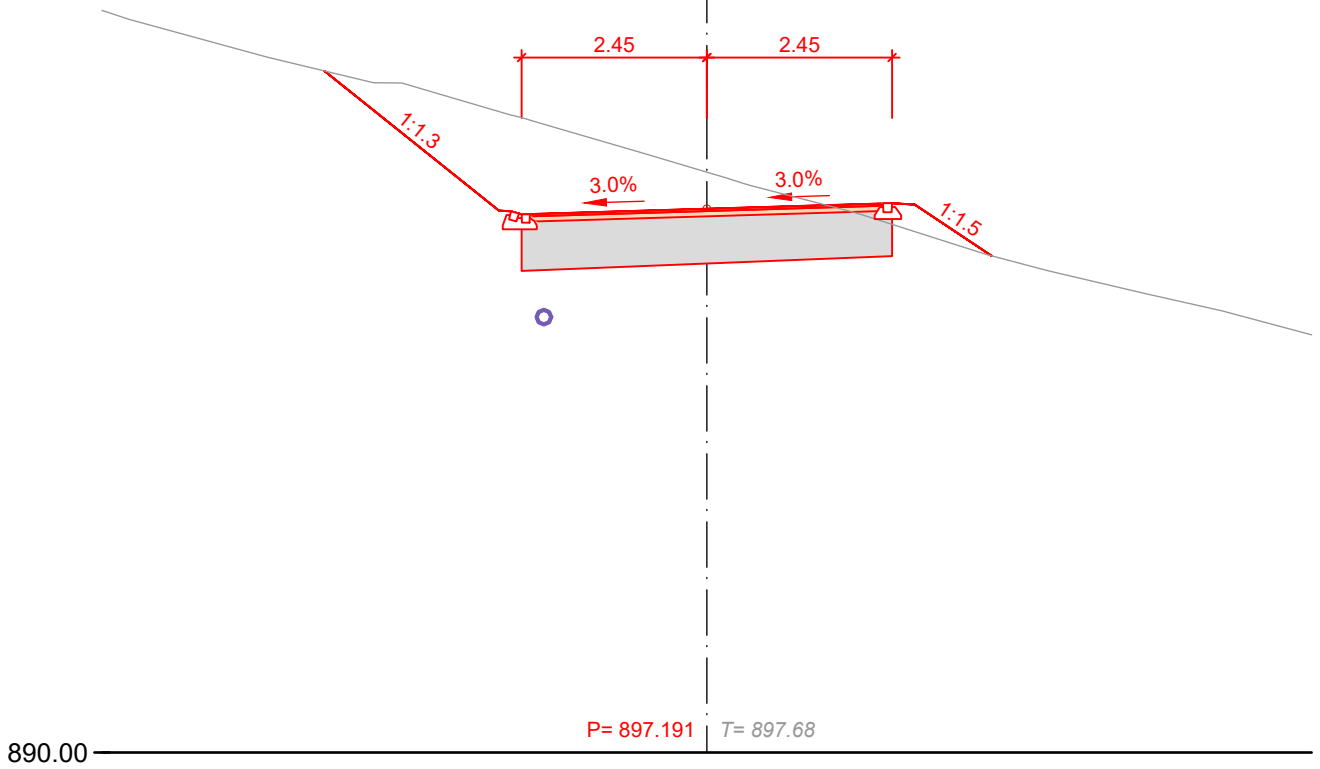

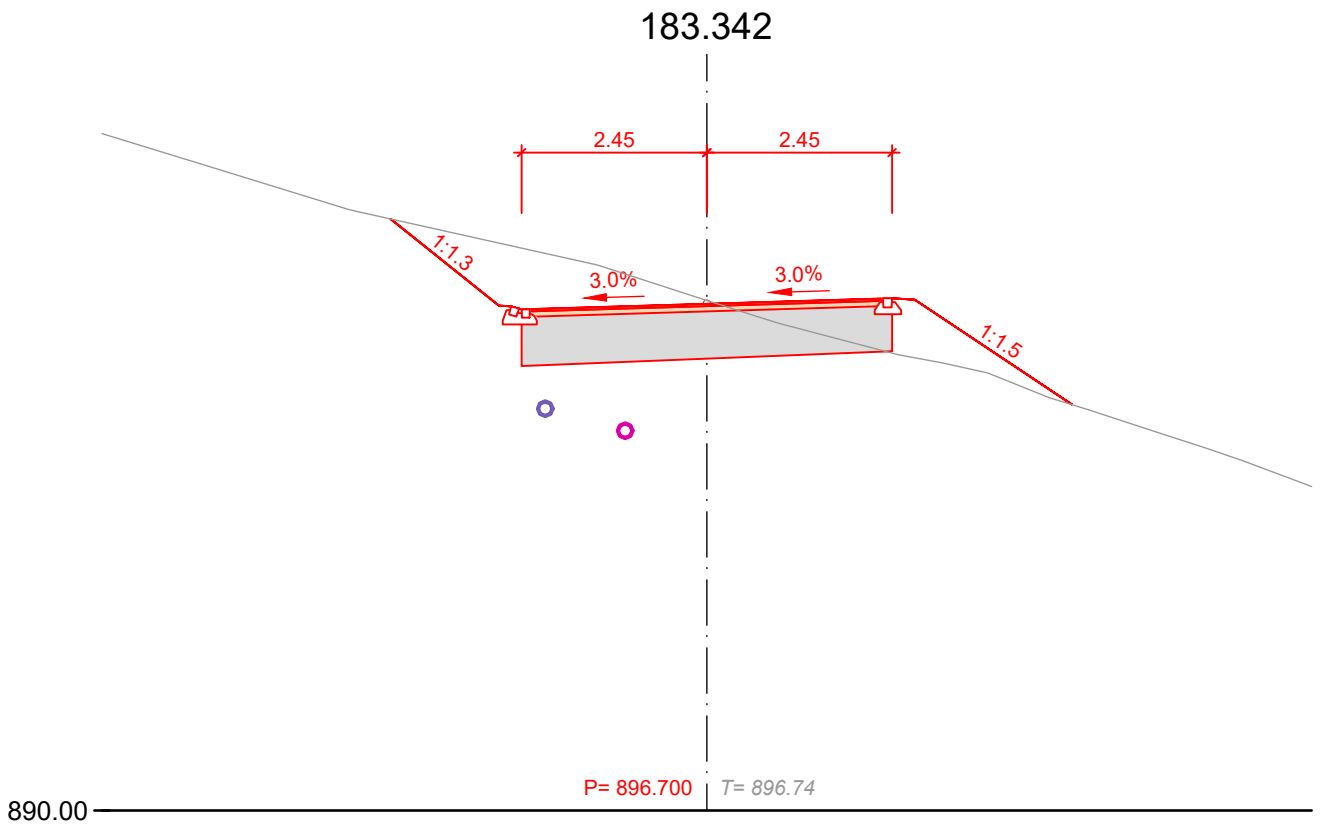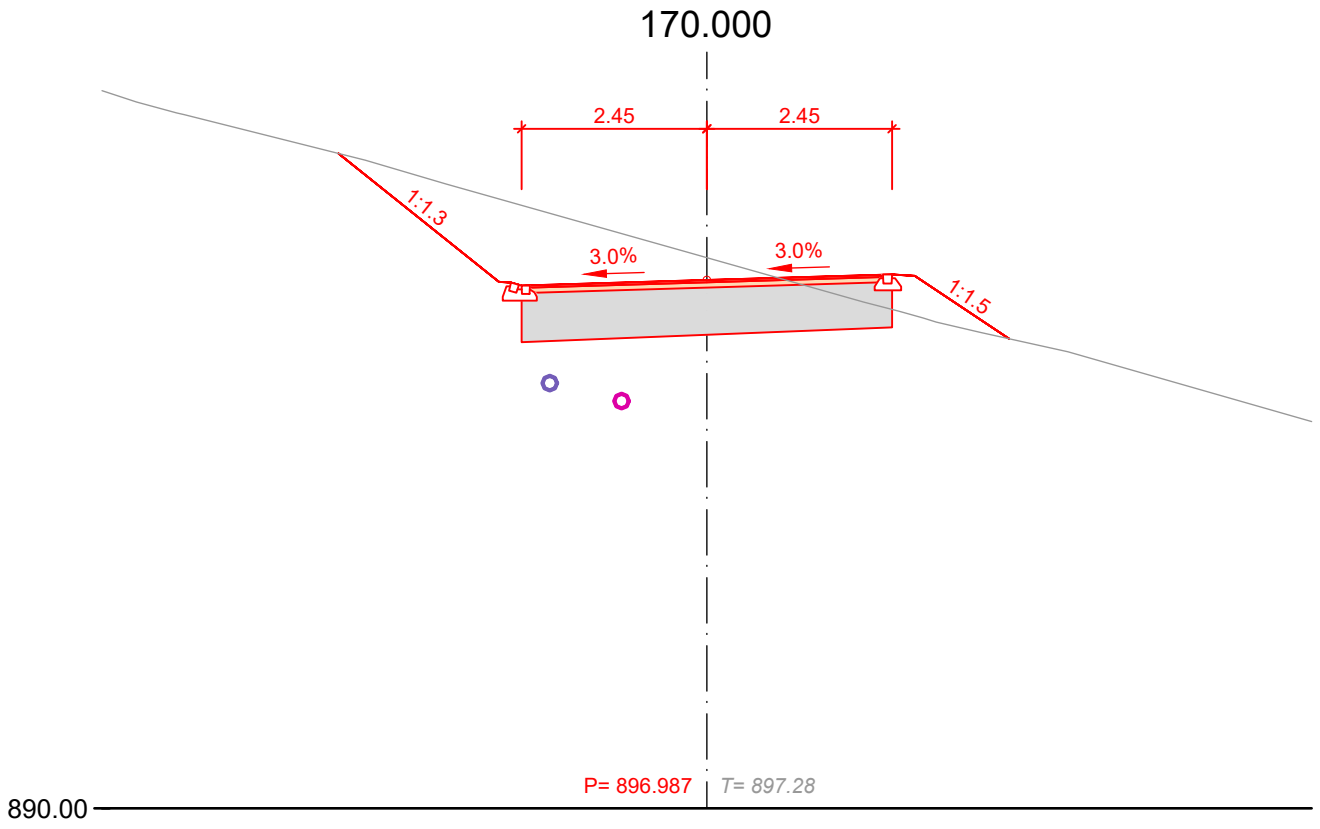


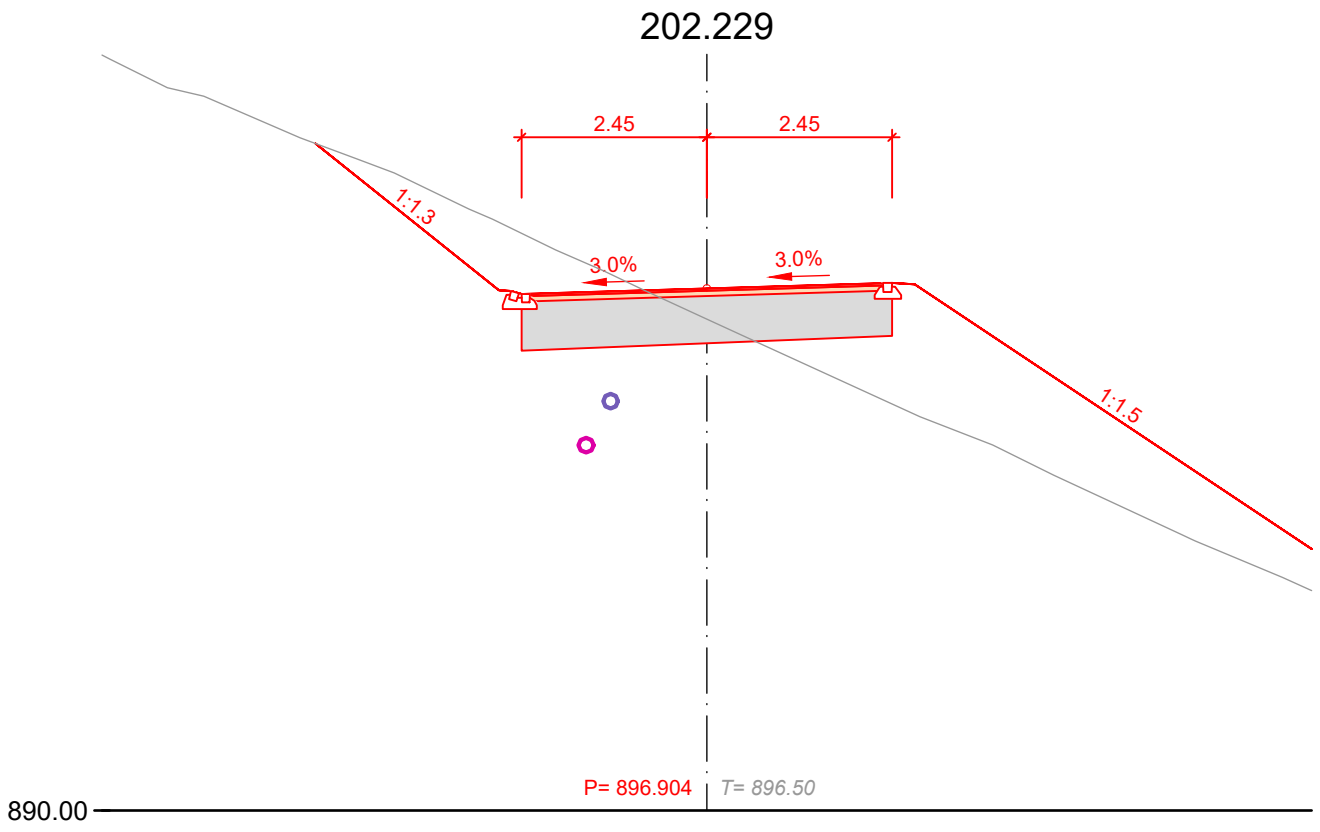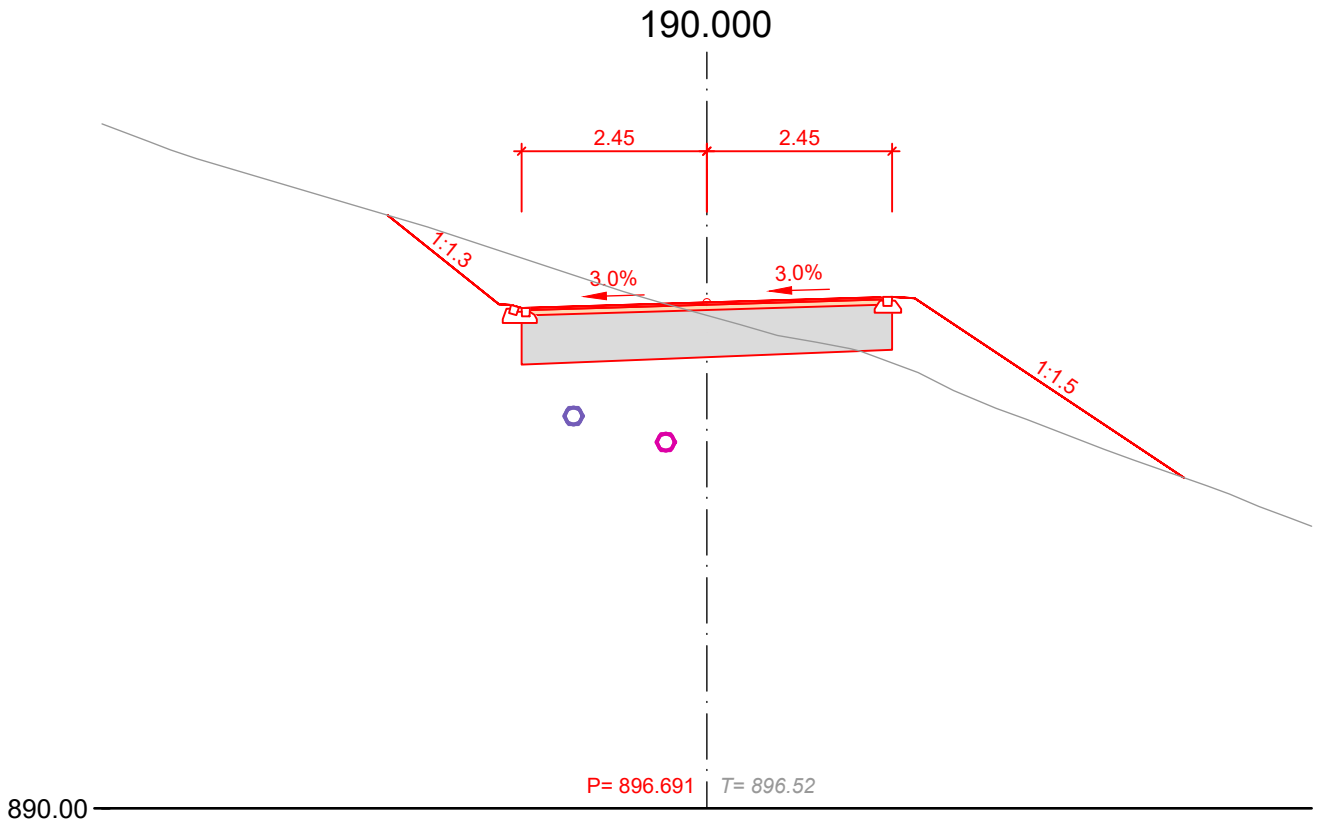


210.000

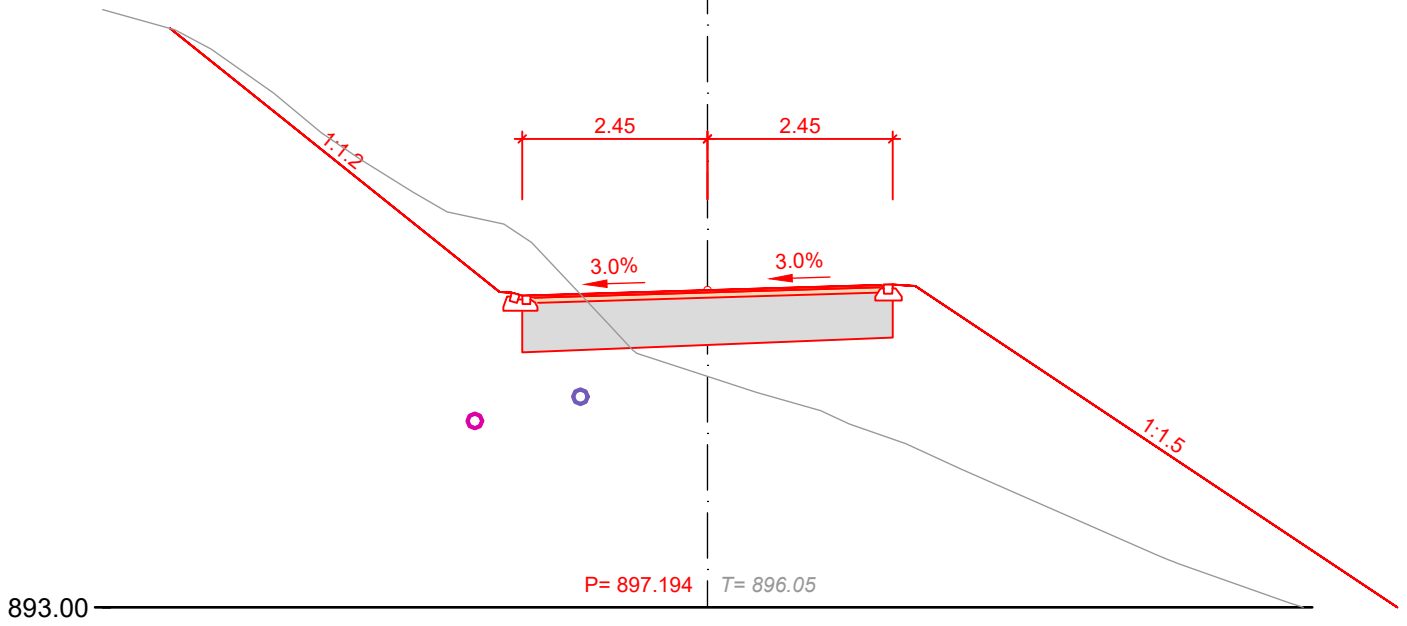


221.709

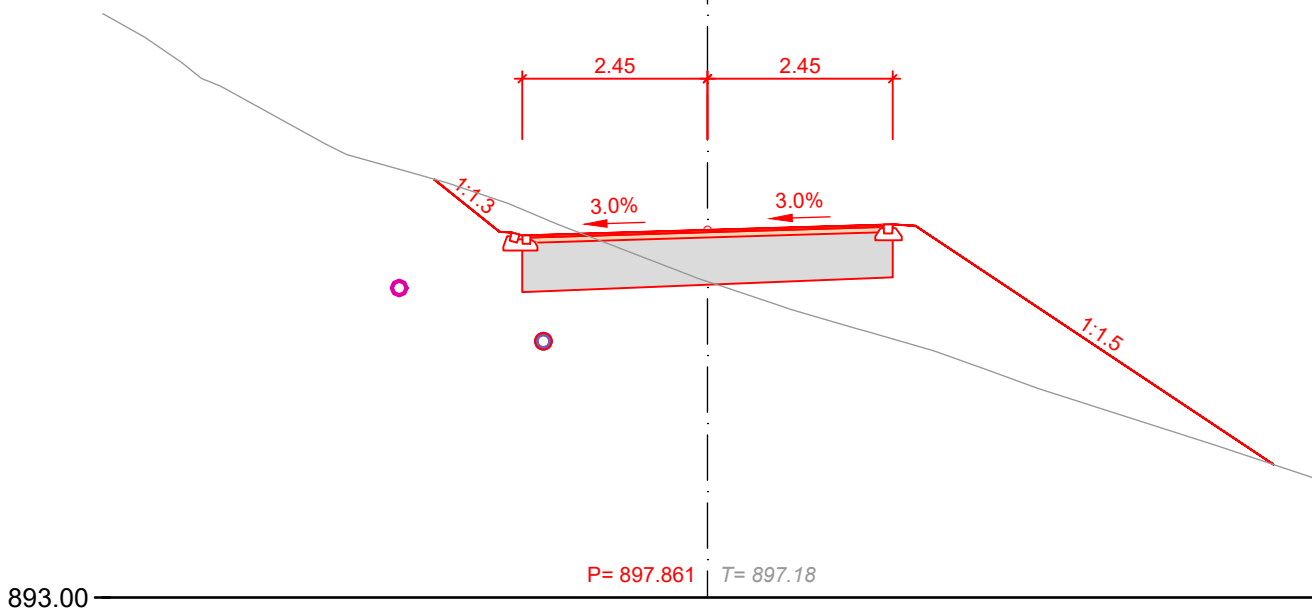


230.000

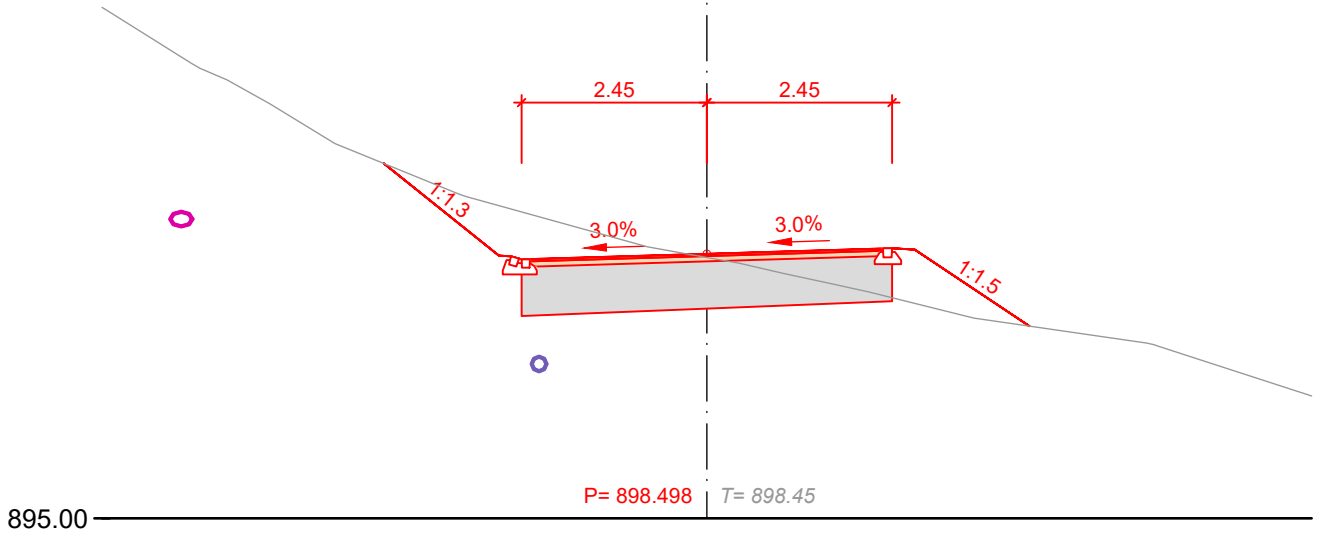


240.000

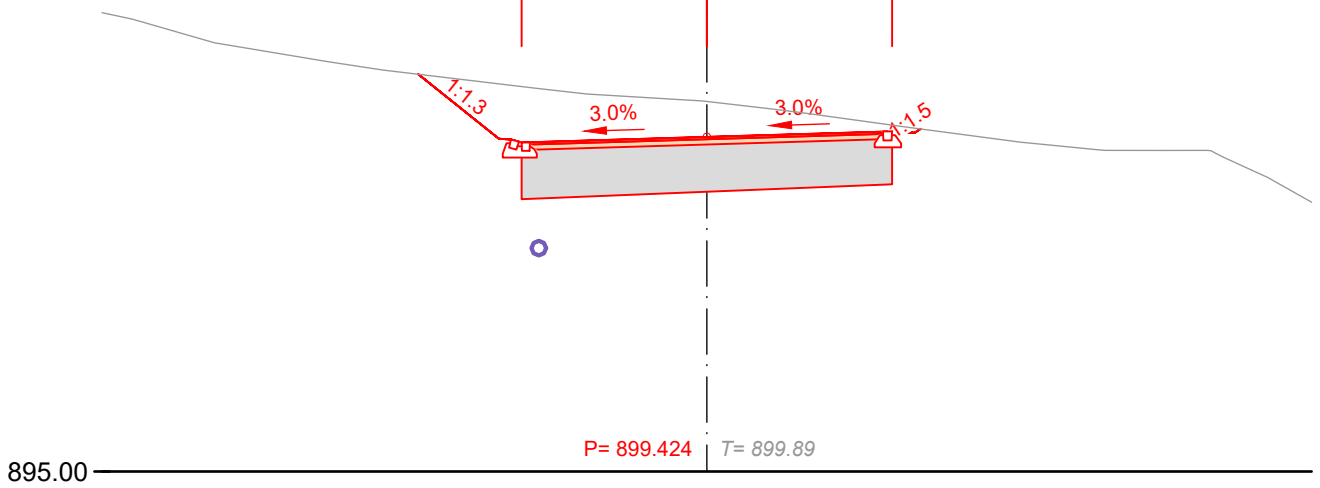


244.951

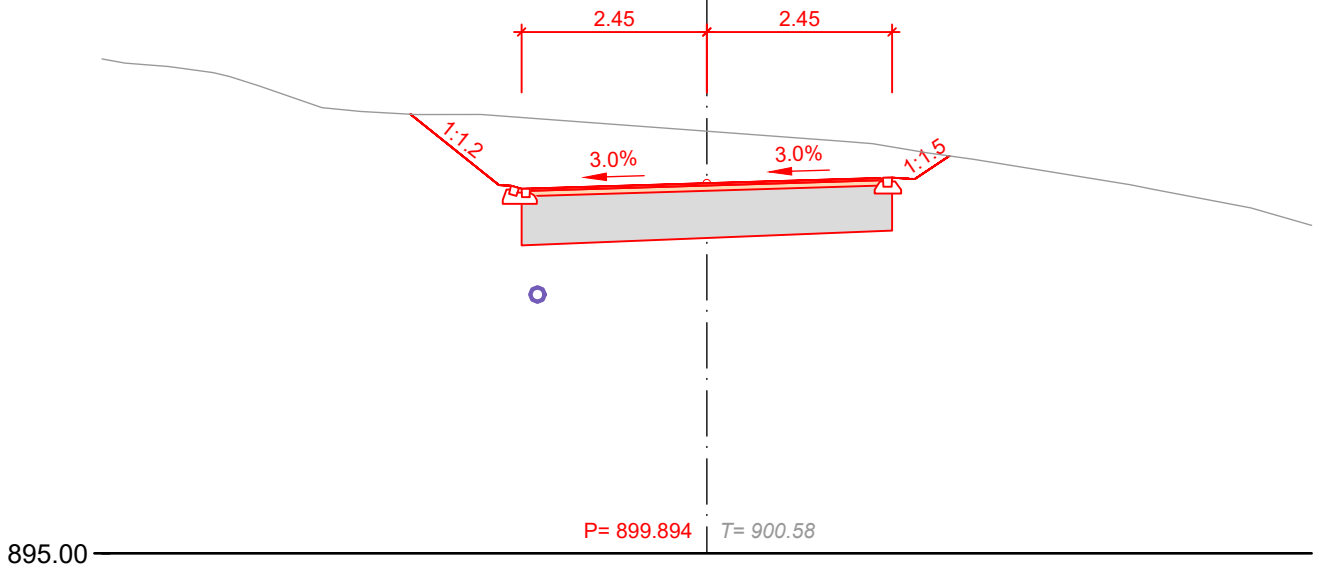


250.000

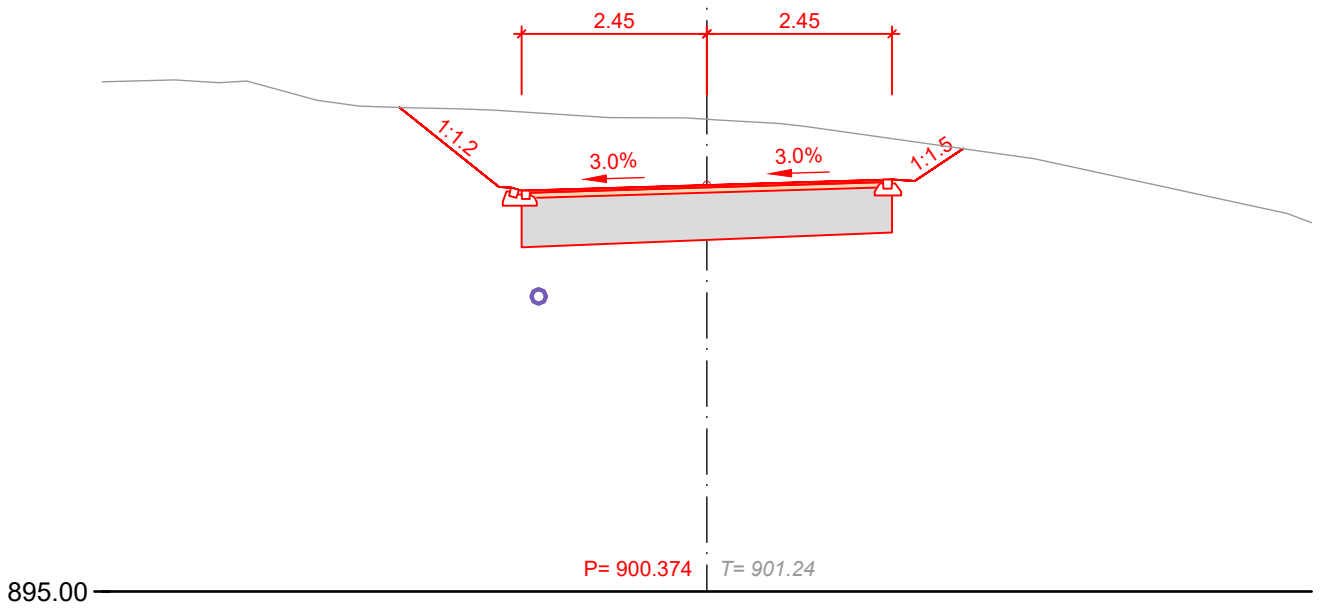


260.000

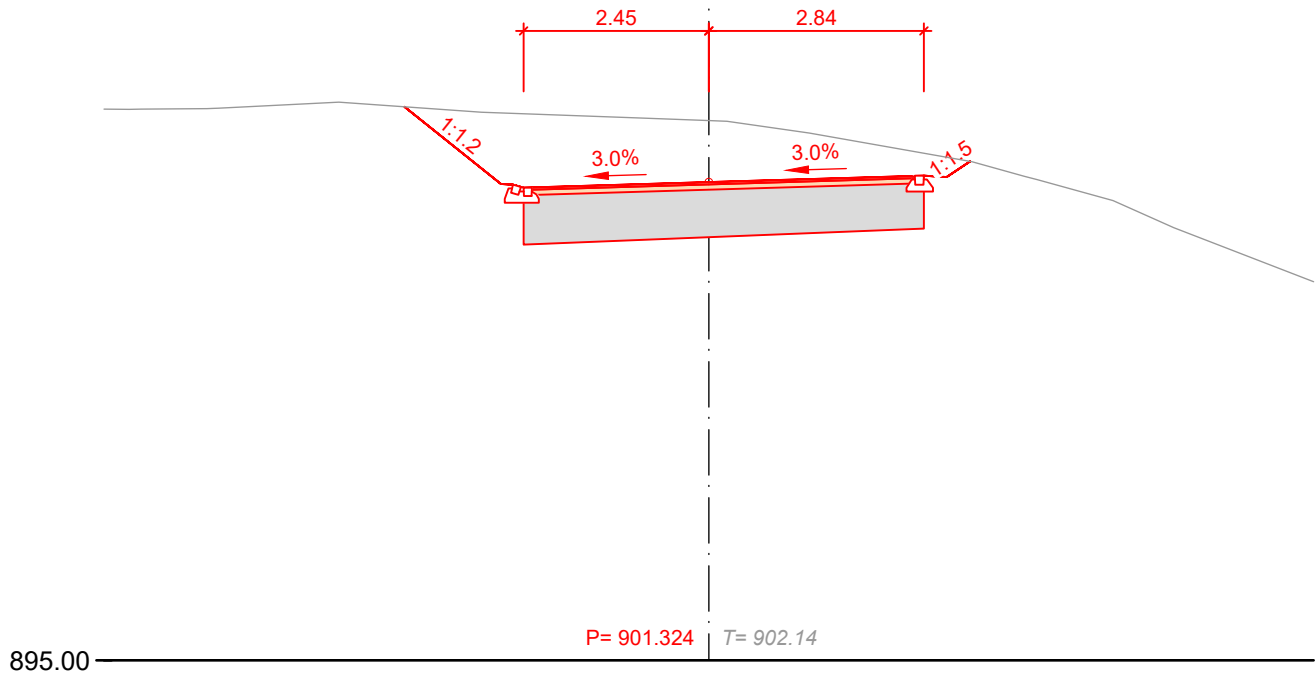

268.193

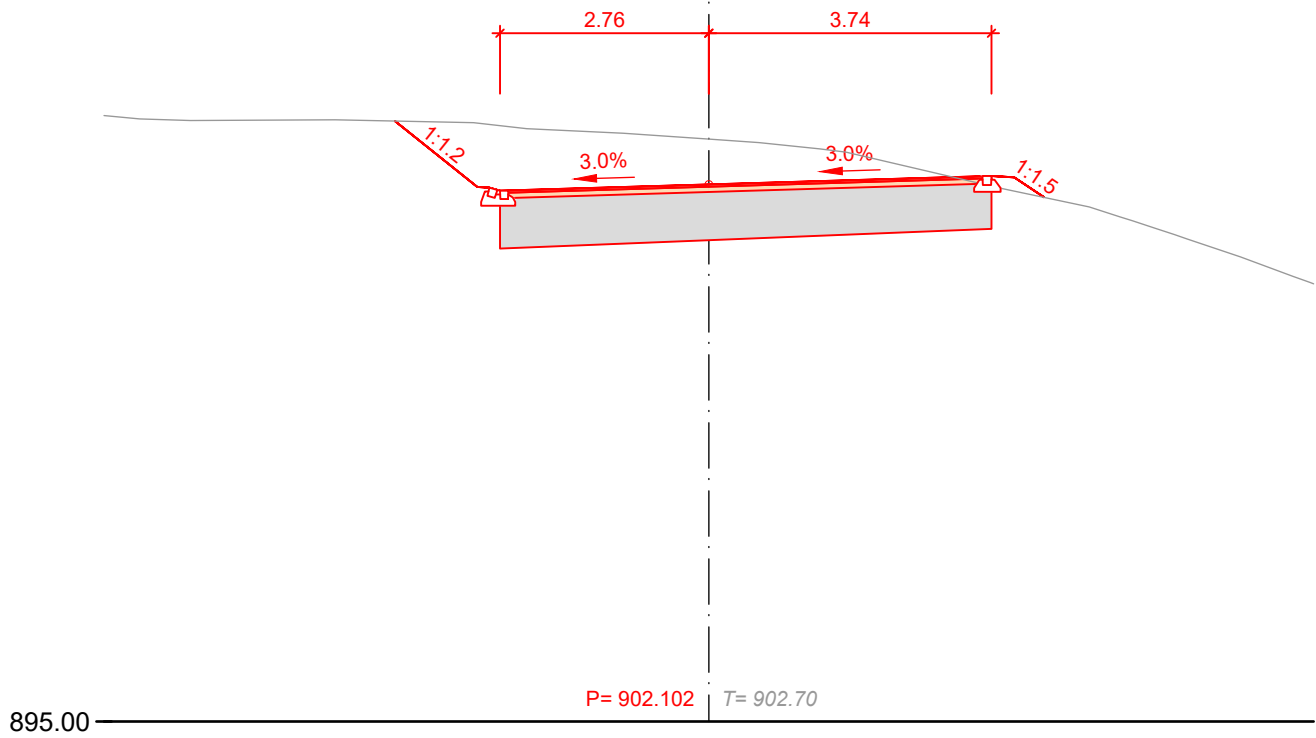

280.000

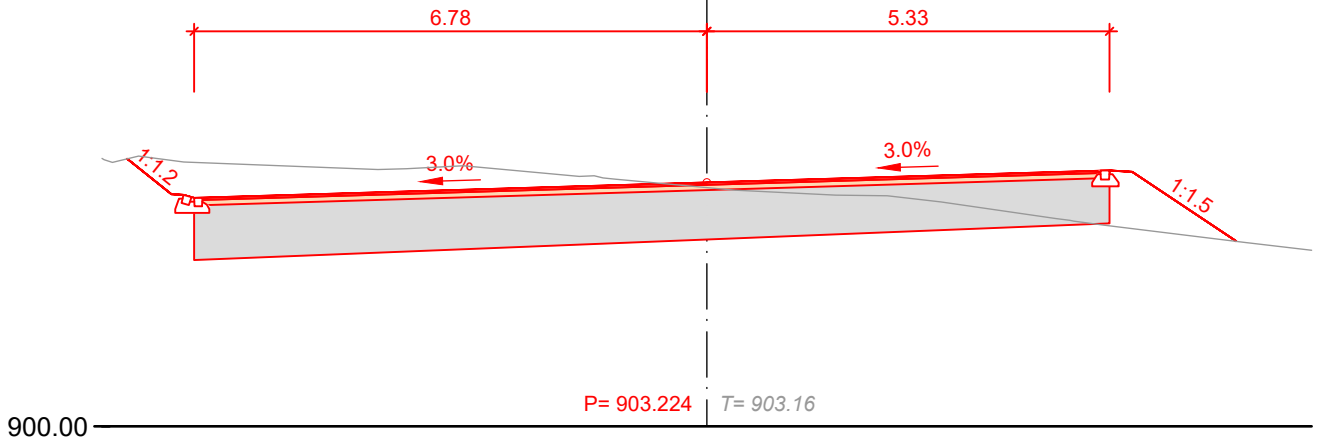

282.314

